



基础布置图

1:20

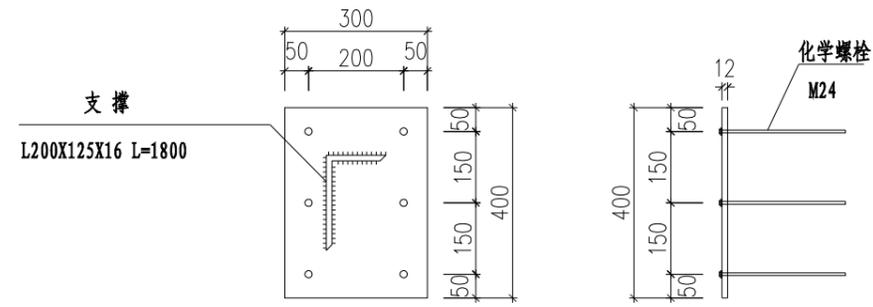

预埋钢板大样图

1:10

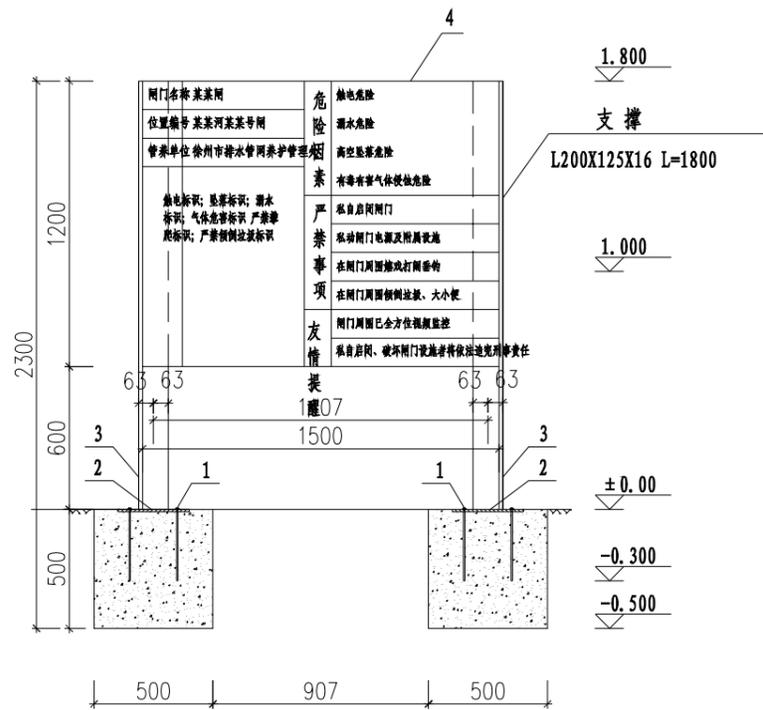

平面图

1:20

标志牌安装要素表

序号	名称	规格	材料	单位	数量	备注
1	化学螺栓	M24X300	Q235B	个	12	
2	预埋钢板	400X300X12	Q235B	个	2	
3	支撑	L200X125X16, L=1800	Q235B	块	2	
4	标志牌	1500X1200X16	Q235B	块	1	

说明:

- 1、本图尺寸标高以米计(以现状地面标高为±0.000),其余尺寸以毫米计;
- 2、混凝土等级:C25, 钢件采用Q235B钢,未注明焊缝高度hf=10mm;
- 3、所有钢件均应做好防腐,除锈后,刷防锈漆两遍,外刷银灰漆。
- 4、警示牌采用蓝底白字。

中国市政工程中南设计研究总院有限公司 Central & Southern China Municipal Engineering Design and Research Institute Co., Ltd.		工程名称	徐州市主城区雨污分流应急修复提升工程(第二批)			
工程设计综合资质甲级A142001257 工程咨询甲级甲212021010950		子项	清污分流工程			
审定	陈才高	专业负责人	熊亚/高明刚	熊亚/高明刚	图名	标志牌大样图
审核	龙艳琼	校核	陈心凤	陈心凤	设计号	排19-2022006
项目负责人	陈心凤/吴琦	设计	洪合	洪合	设计阶段	施工图
		图号	SPS0504-004-15/15	专业	排水	日期 2023.02