



人行道路面结构图

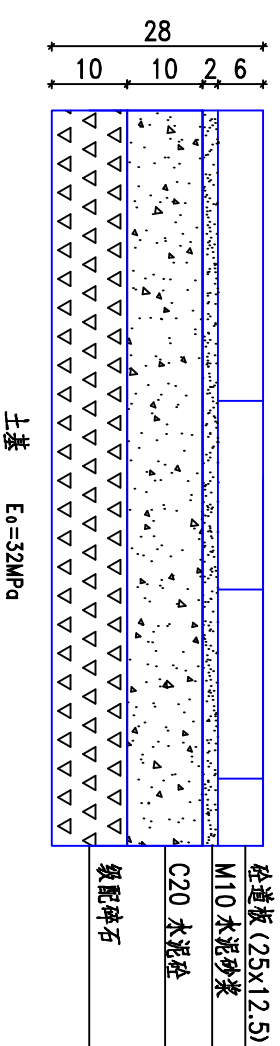

行车道道路路面结构

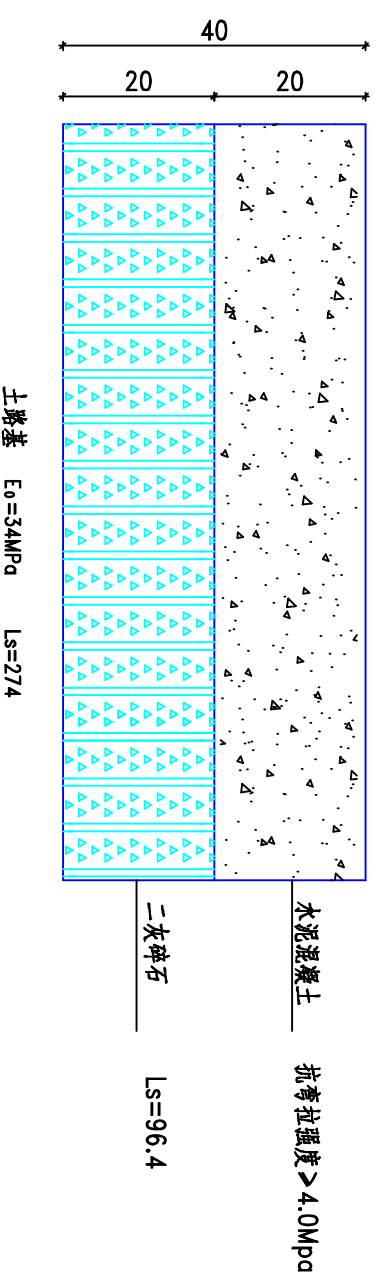

注：

1. 本图尺寸均以厘米计，弯沉值单位为0.01毫米，测试标准轴载BZZ-100。
2. 水泥混凝土砖采用有资质生产厂家的产品，抗压强度 $> 30\text{MPa}$ 。
3. 人行道恢复长度为9.9km，路面按原状恢复为大理石或花砖；机动车道恢复长度为1.3km， 基坑开挖面均为管道基坑开挖设计断面。

中国市政工程中南设计研究院有限公司 工程设计综合资质甲级1142001207 工程勘察甲级12125070023		项目负责人 魏旭 设计人 魏旭 审核人 魏旭 校对 魏旭 绘图 魏旭 制图 魏旭	
		工程名称 中星城水厂一期配套供水管网工程 子项 供水管网工程 环境工程 管网工程 道路工程 道路工程	
图号	12016.18	设计号	12016.18